


**OFICINAS
ENTREPLANTA**

SUP. CONSTRUIDA 101,65 m²
SUP. ÚTIL 78,10 m²

LOCAL 1
LOCAL 2

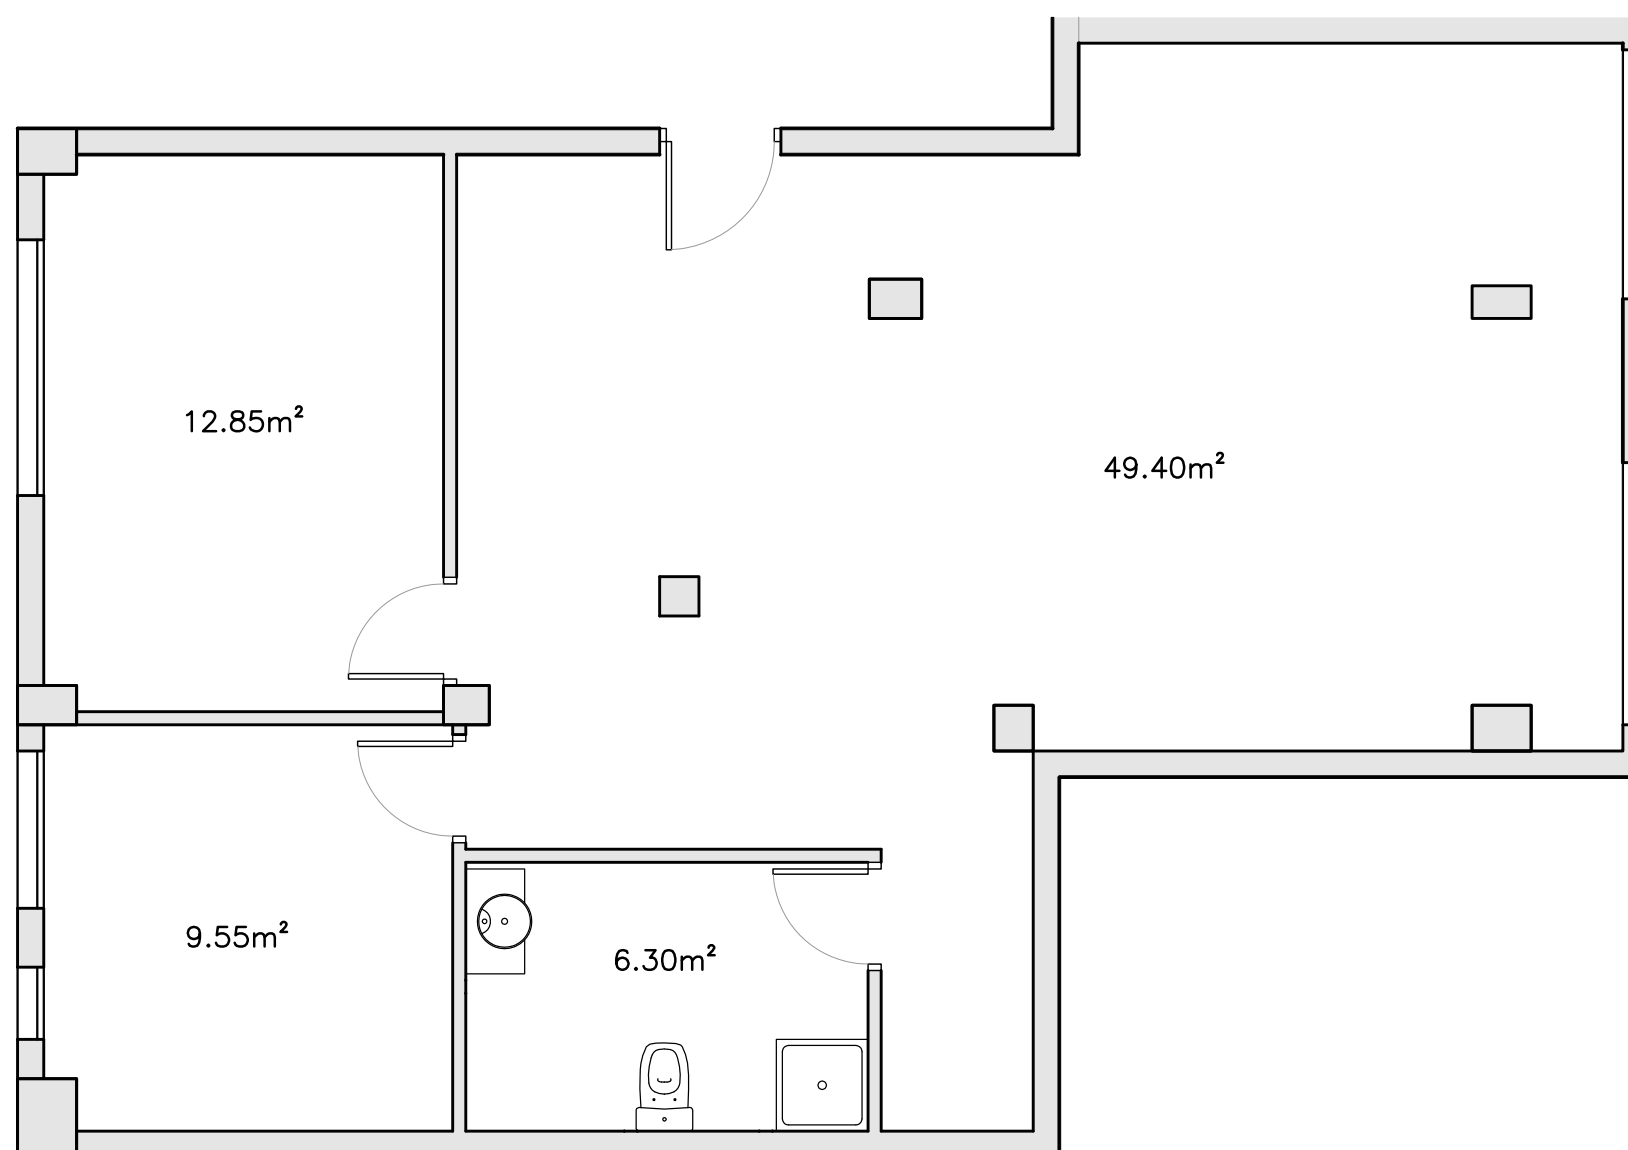


NOTA:
Plano orientativo sujeto a modificaciones
por razones técnicas y/o jurídicas
durante la ejecución de la obra.
Superficies aproximadas, mobiliario no
incluido.

**OFICINAS
ENTREPLANTA**

SUP. CONSTRUIDA 138,75 m²
SUP. ÚTIL 96,30 m²

LOCAL 1
LOCAL 2

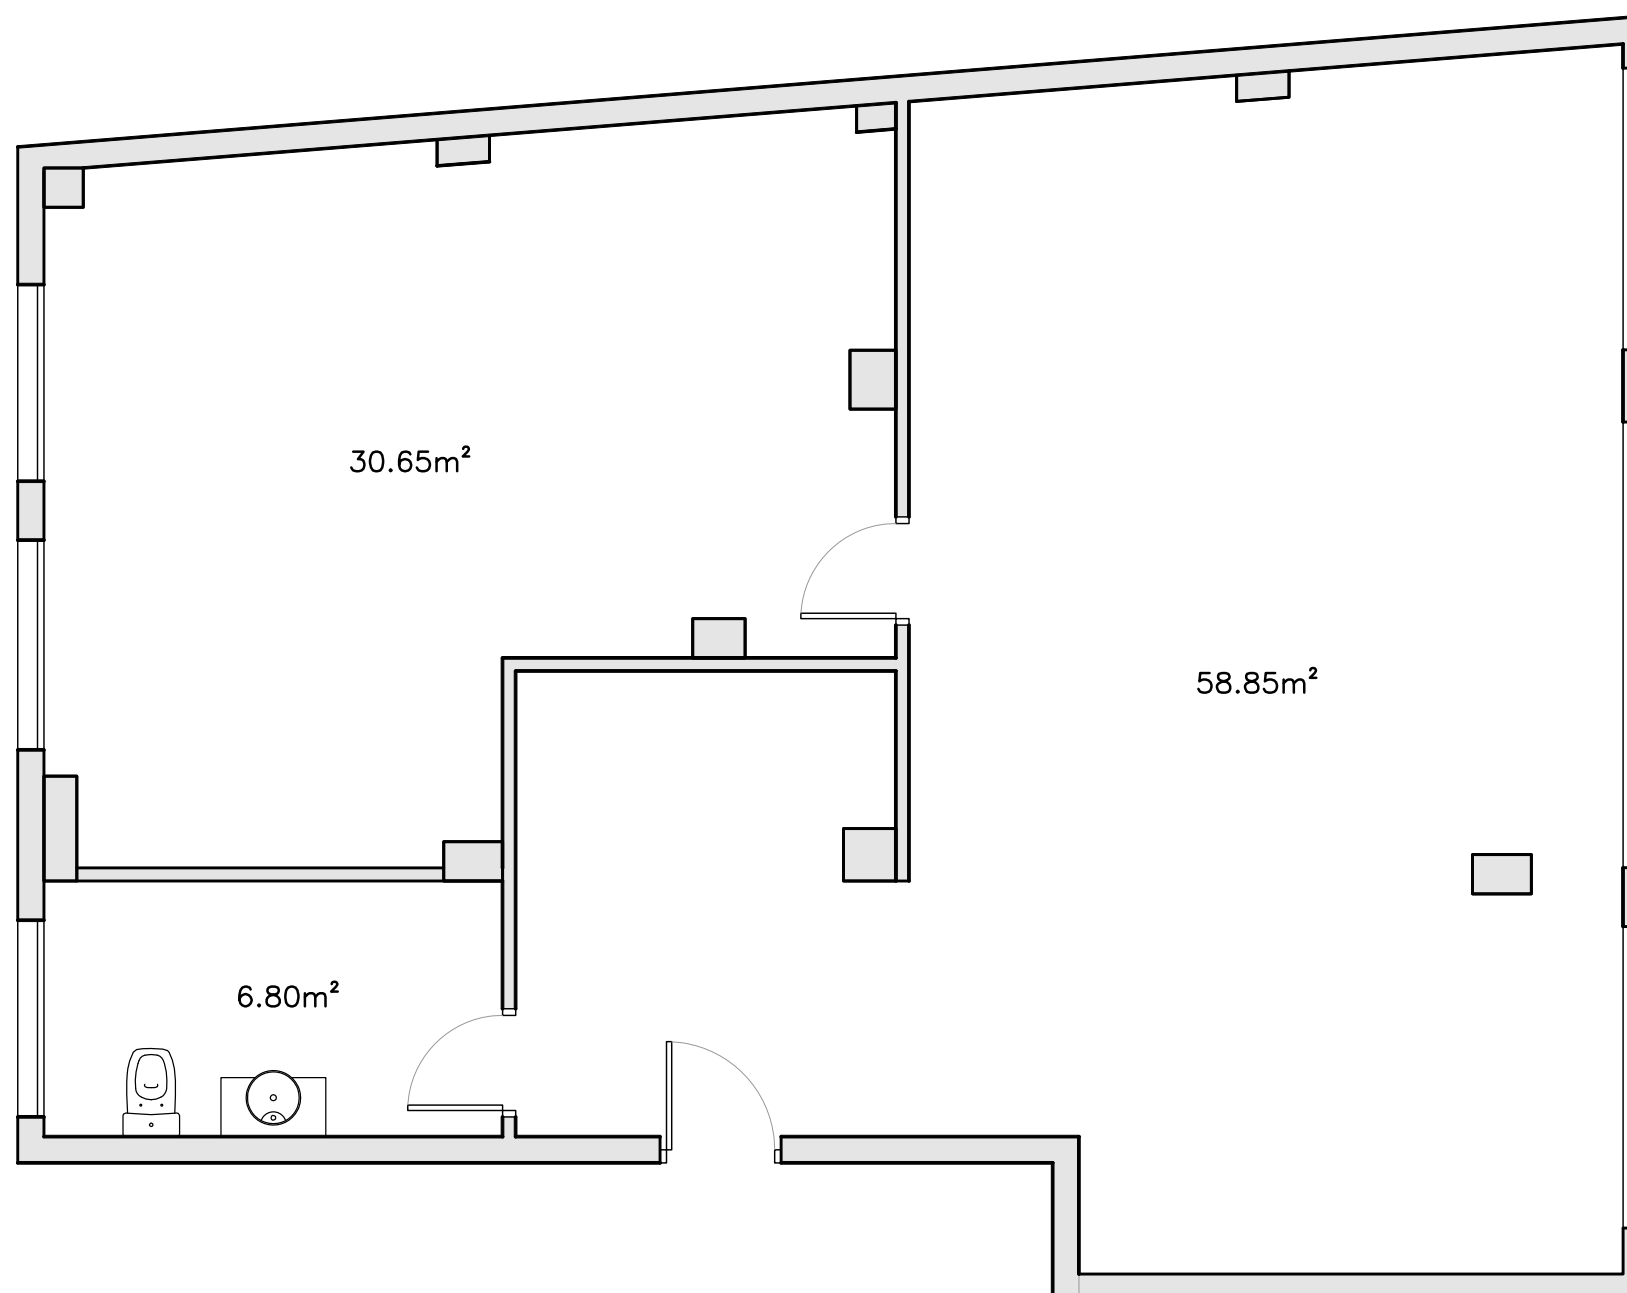

NOTA:
Plano orientativo sujeto a modificaciones
por razones técnicas y/o jurídicas
durante la ejecución de la obra.
Superficies aproximadas, mobiliario no
incluido.