
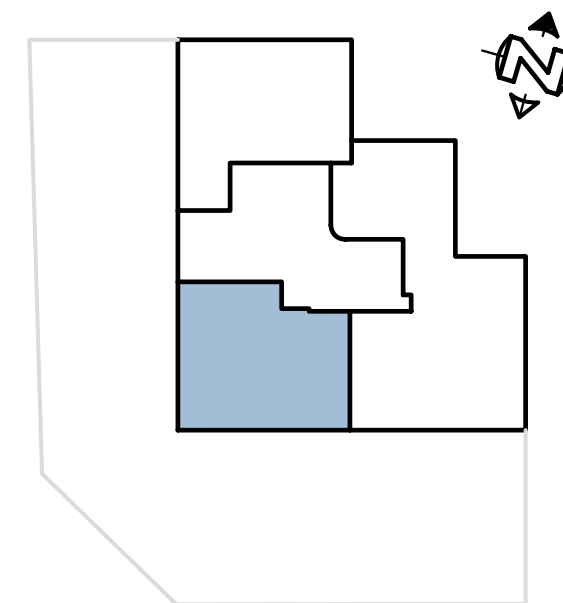


**LOCAL**  
**TIPO 2**

**SUP. CONSTRUIDA** 114,33 m<sup>2</sup>  
**SUP. ÚTIL** 103,75 m<sup>2</sup>

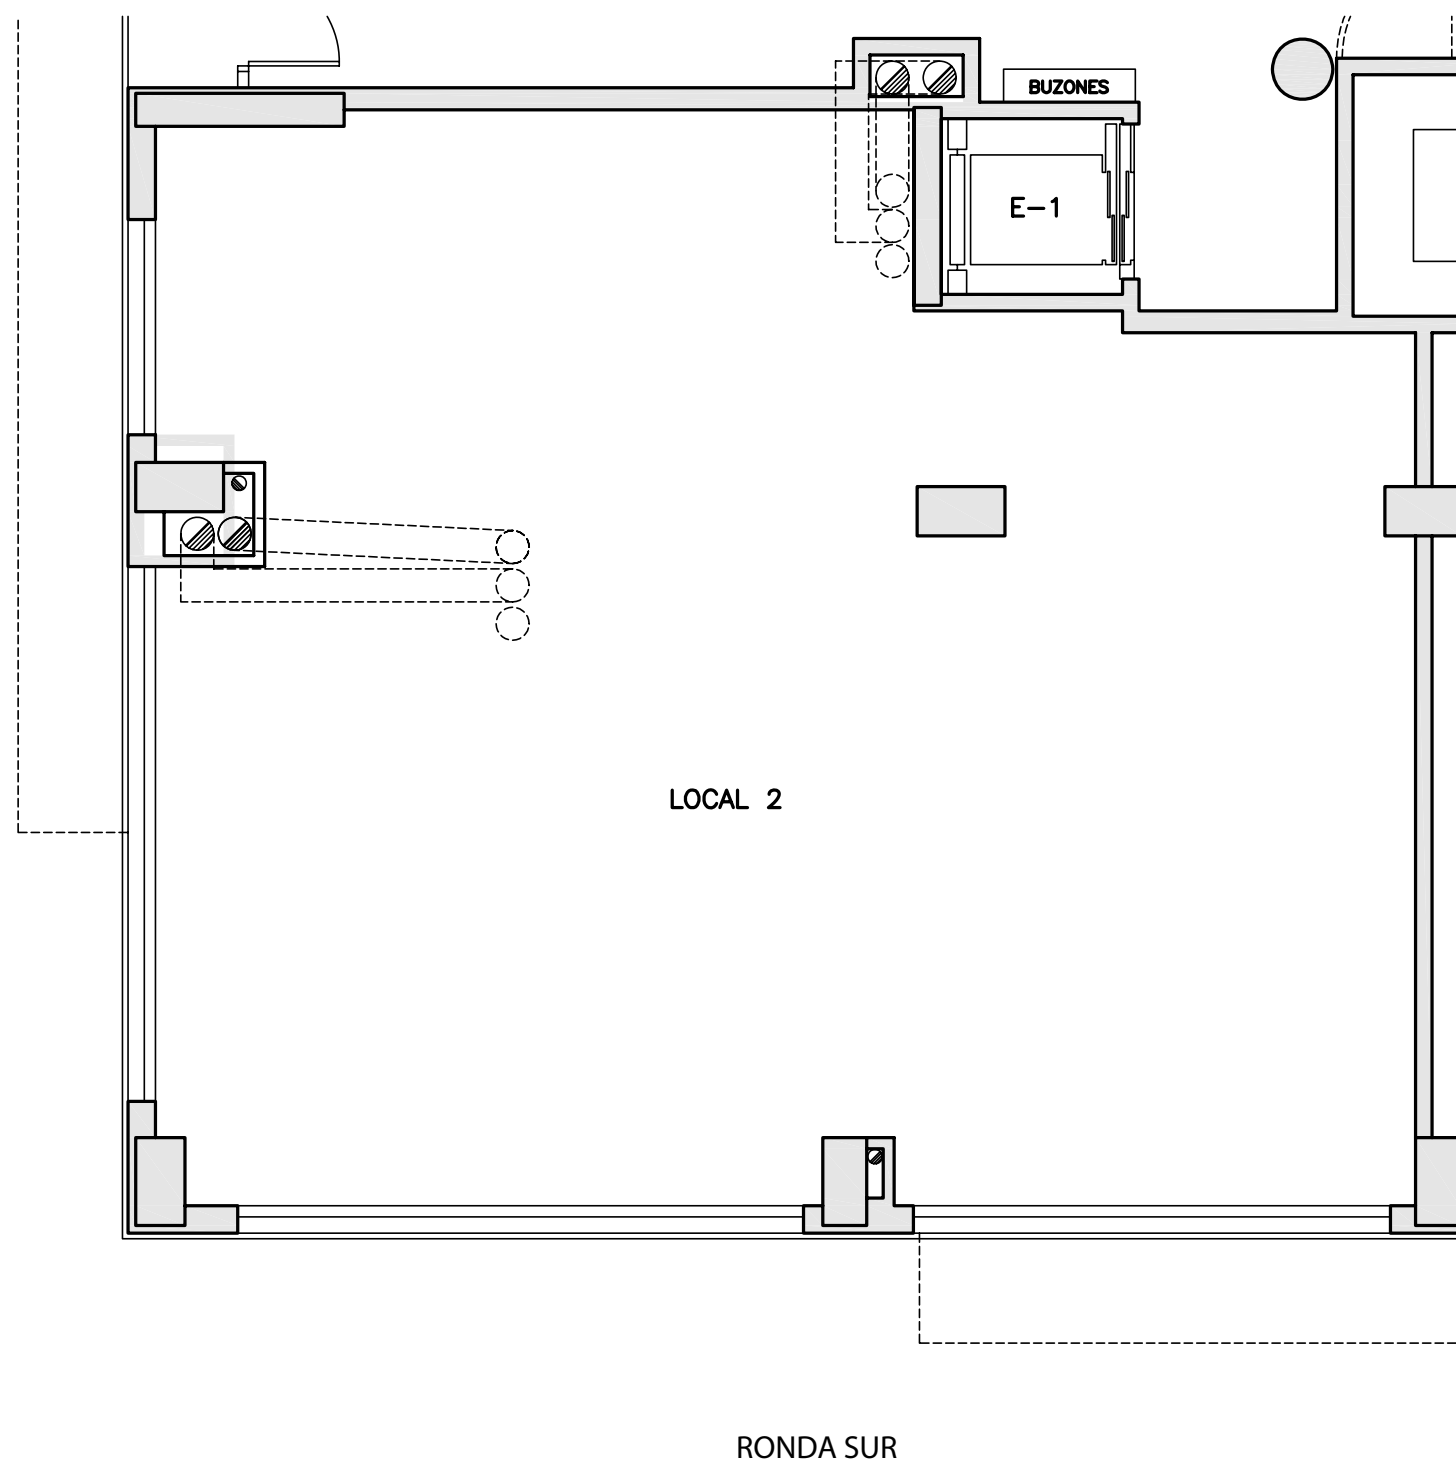

NOTA:  
Plano orientativo sujeto a modificaciones por razones técnicas y/o jurídicas durante la ejecución de la obra. Superficies aproximadas, mobiliario no incluido.