
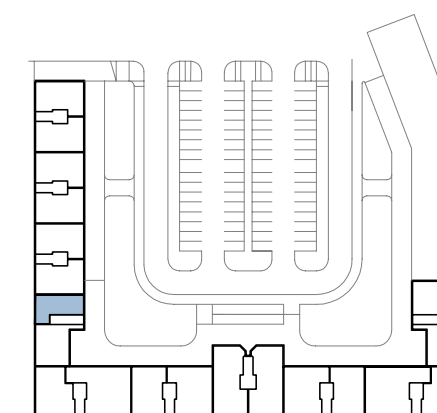


PLANTA 2
TIPO N
2 DORMITORIOS

SUP. CONSTRUIDA 90,77 m²
SUP.ÚTIL 68,10 m²

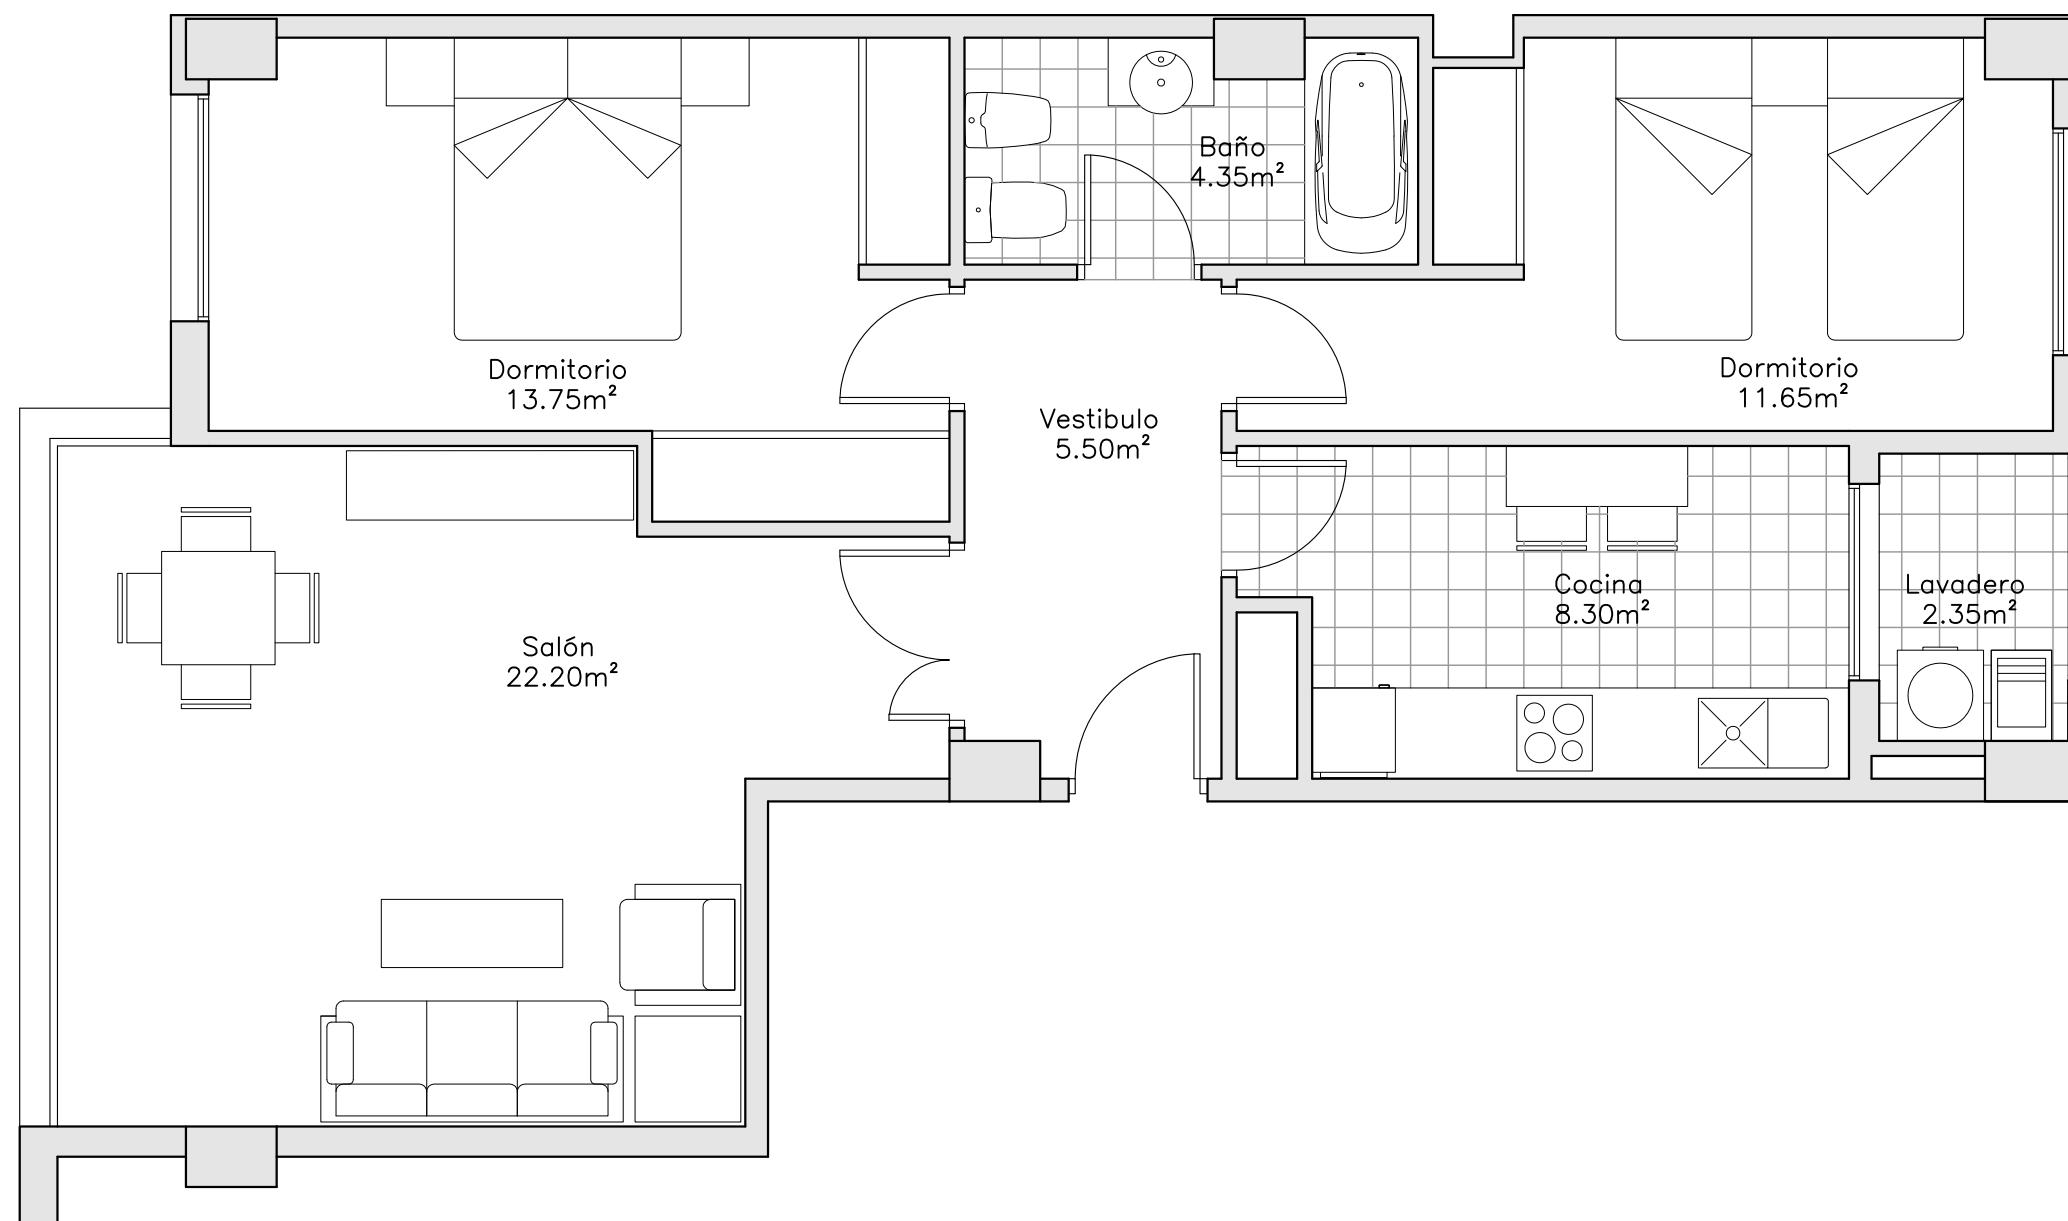

Situación en parcela

NOTA:
Plano orientativo sujeto a modificaciones por razones técnicas y/o jurídicas.
Superficies aproximadas, mobiliario no incluido.