
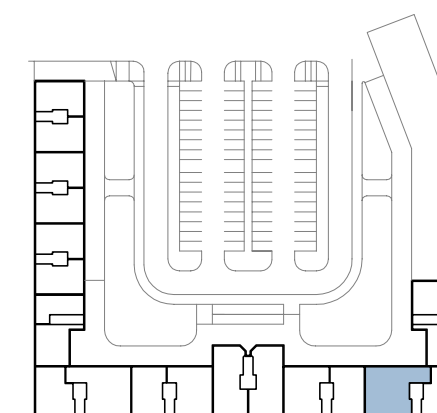


PLANTA 3
TIPO D
5 DORMITORIOS

SUP. CONSTRUIDA 206,76 m²
SUP.ÚTIL 150,90 m²
TERRAZA 11,25 m²

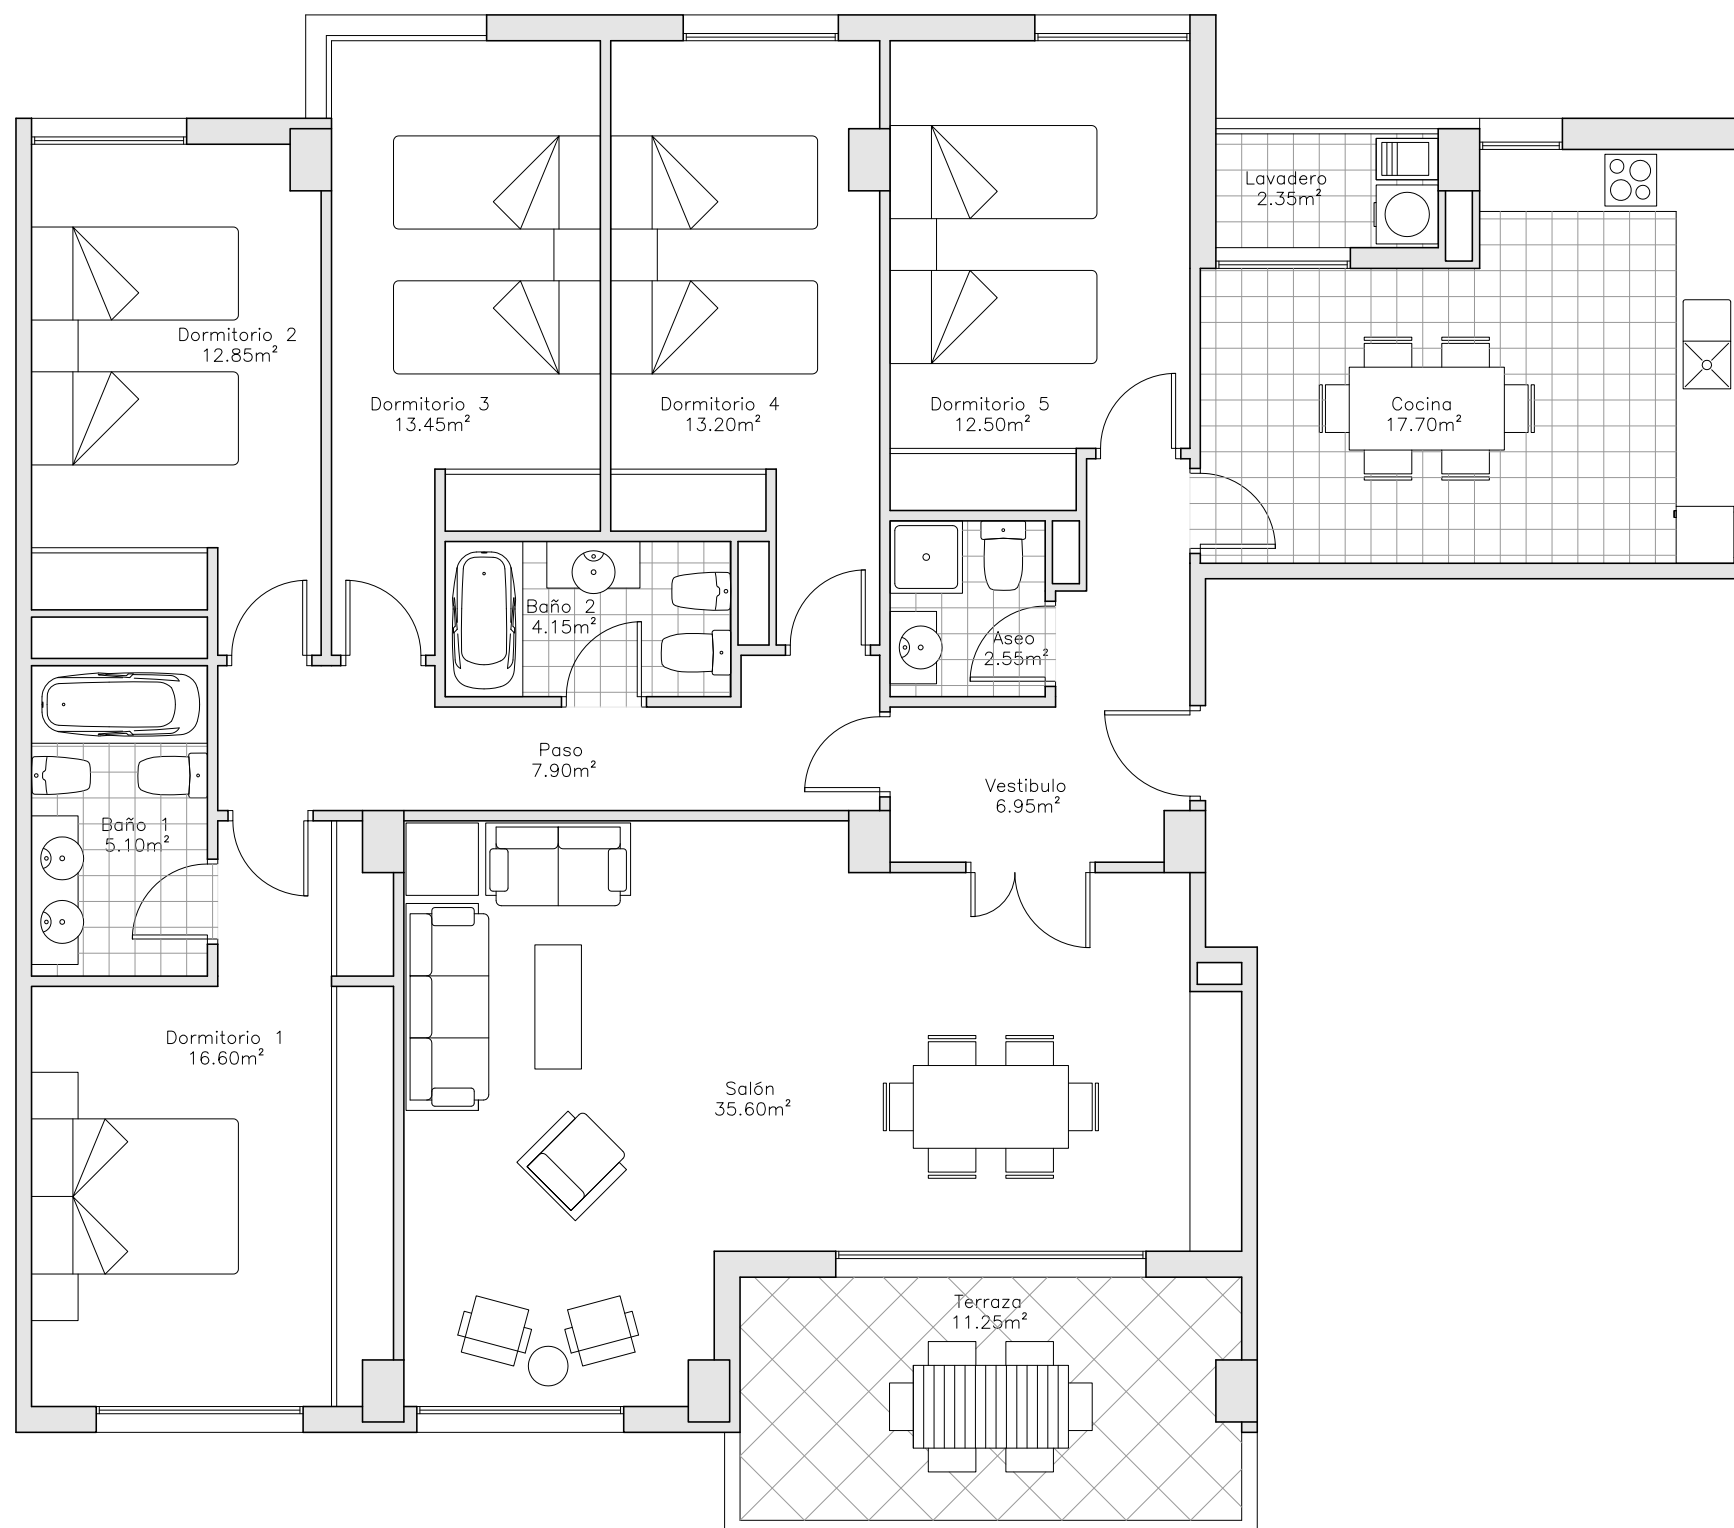

Situación en parcela

NOTA:
Plano orientativo sujeto a modificaciones por razones técnicas y/o jurídicas.
Superficies aproximadas, mobiliario no incluido.