
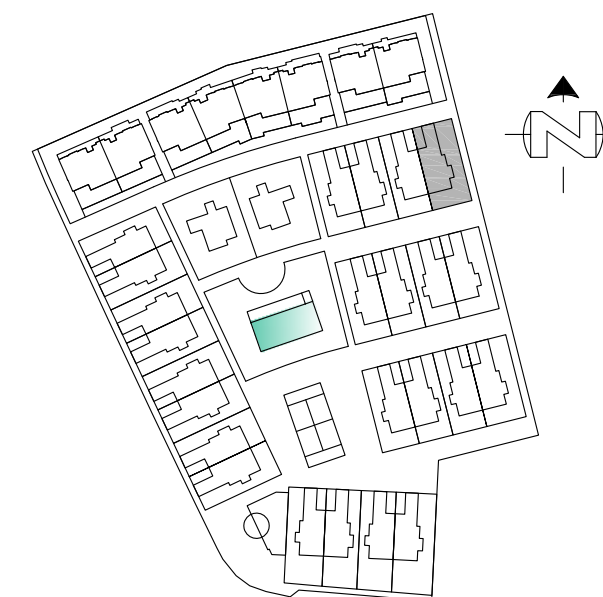


PAREADO 1
4 DORMITORIOS

SUP. CONSTRUIDA 166.10 m²
SUP. ÚTIL 117.90 m²

PARCELA 232.65 m²
JARDÍN 89.90 m²
SOLARIUM 27.75 m²
PORCHE 22.30 m²
PATIO 12.50 m²

PLANTA BAJA
PLANTA PRIMERA
PLANTA SOLARIUM

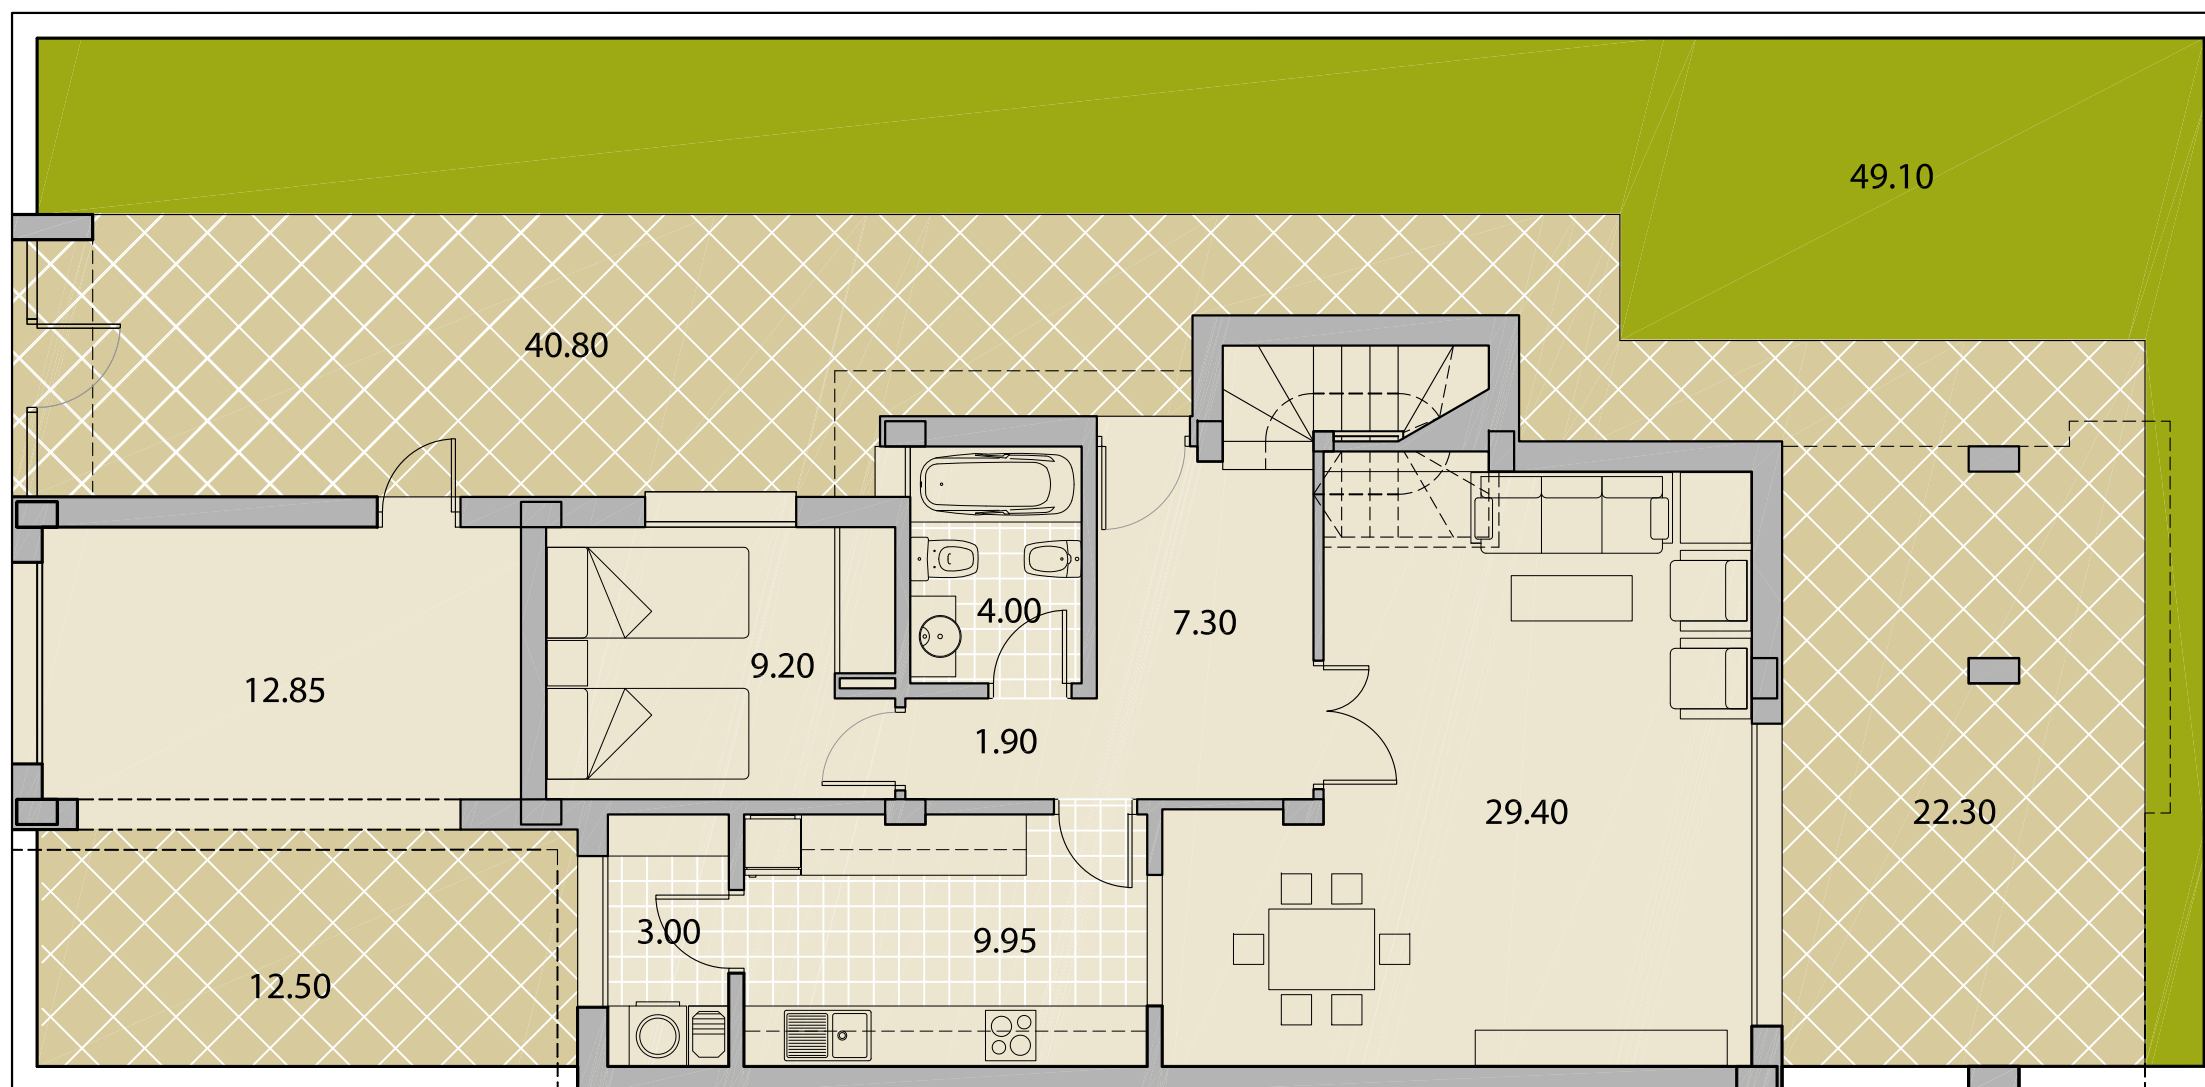



NOTA:
Plano orientativo sujeto a modificaciones por razones técnicas y/o jurídicas durante la ejecución de la obra. Superficies aproximadas, mobiliario no incluido.

PAREADO 1
4 DORMITORIOS

SUP. CONSTRUIDA 166.10 m²
SUP. ÚTIL 117.90 m²

PARCELA 232.65 m²
JARDÍN 89.90 m²
SOLARIUM 27.75 m²
PORCHE 22.30 m²
PATIO 12.50 m²

PLANTA BAJA
PLANTA PRIMERA
PLANTA SOLARIUM

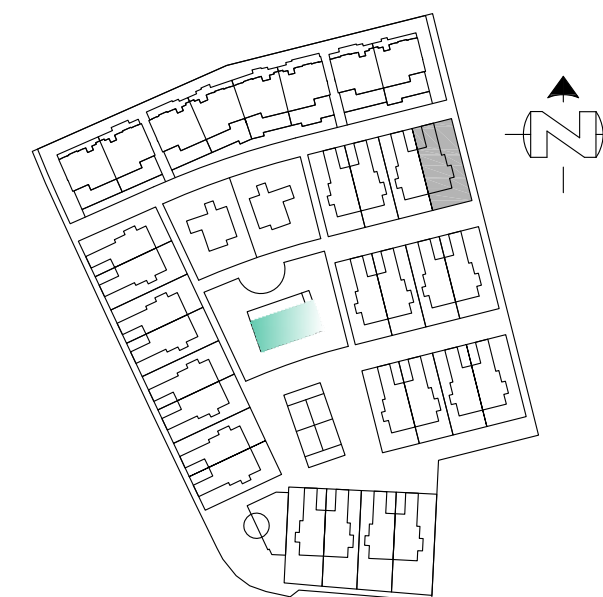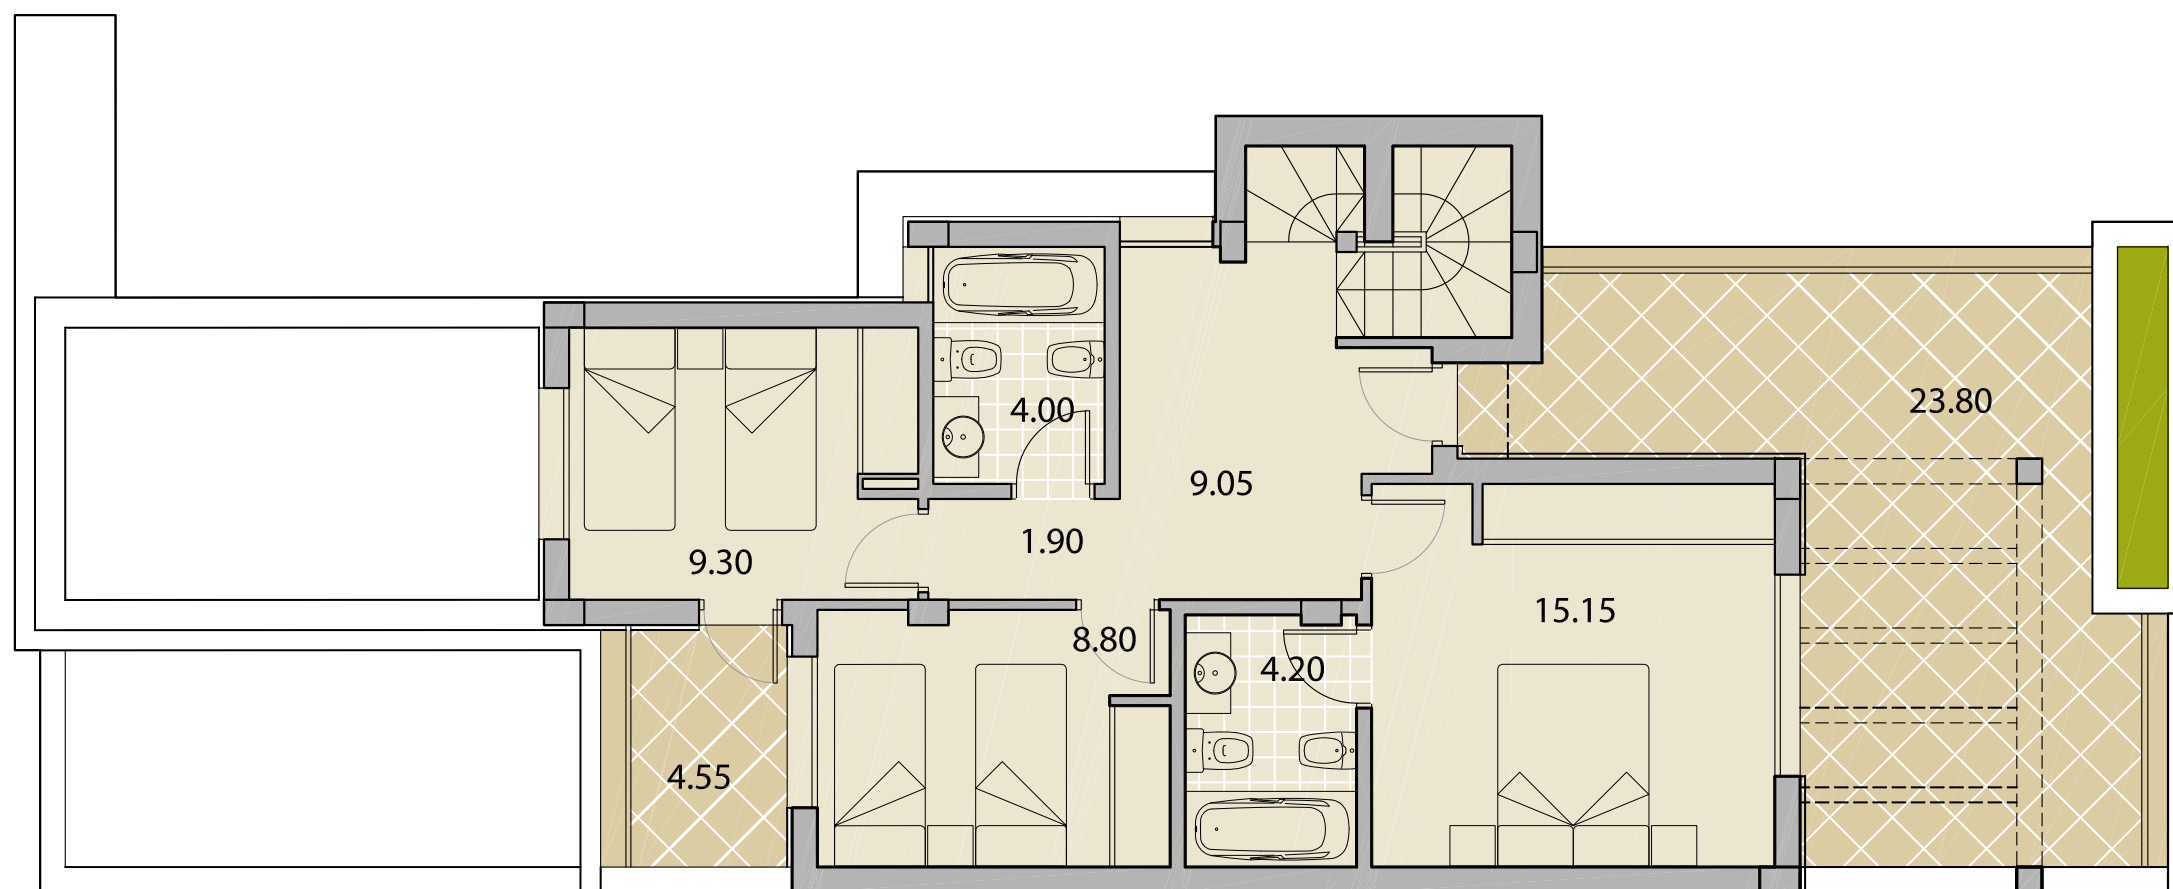



NOTA:
Plano orientativo sujeto a modificaciones por razones técnicas y/o jurídicas durante la ejecución de la obra. Superficies aproximadas, mobiliario no incluido.

PAREADO 1
4 DORMITORIOS

SUP. CONSTRUIDA 166.10 m²
SUP. ÚTIL 117.90 m²

PARCELA 232.65 m²
JARDÍN 89.90 m²
SOLARIUM 27.75 m²
PORCHE 22.30 m²
PATIO 12.50 m²

PLANTA BAJA
PLANTA PRIMERA
PLANTA SOLARIUM

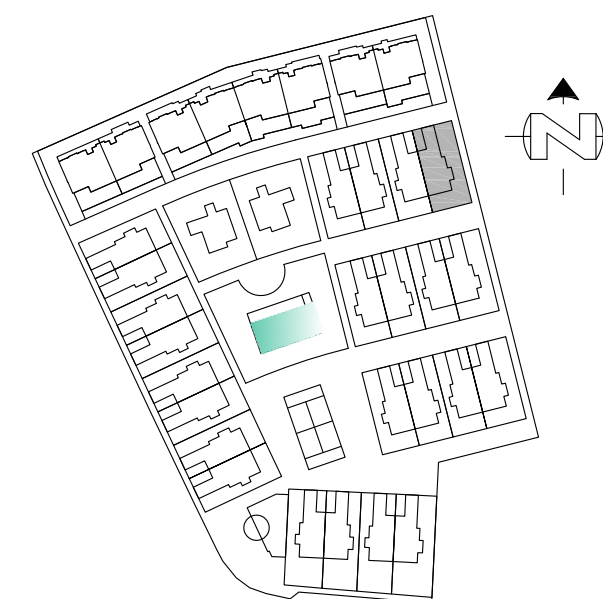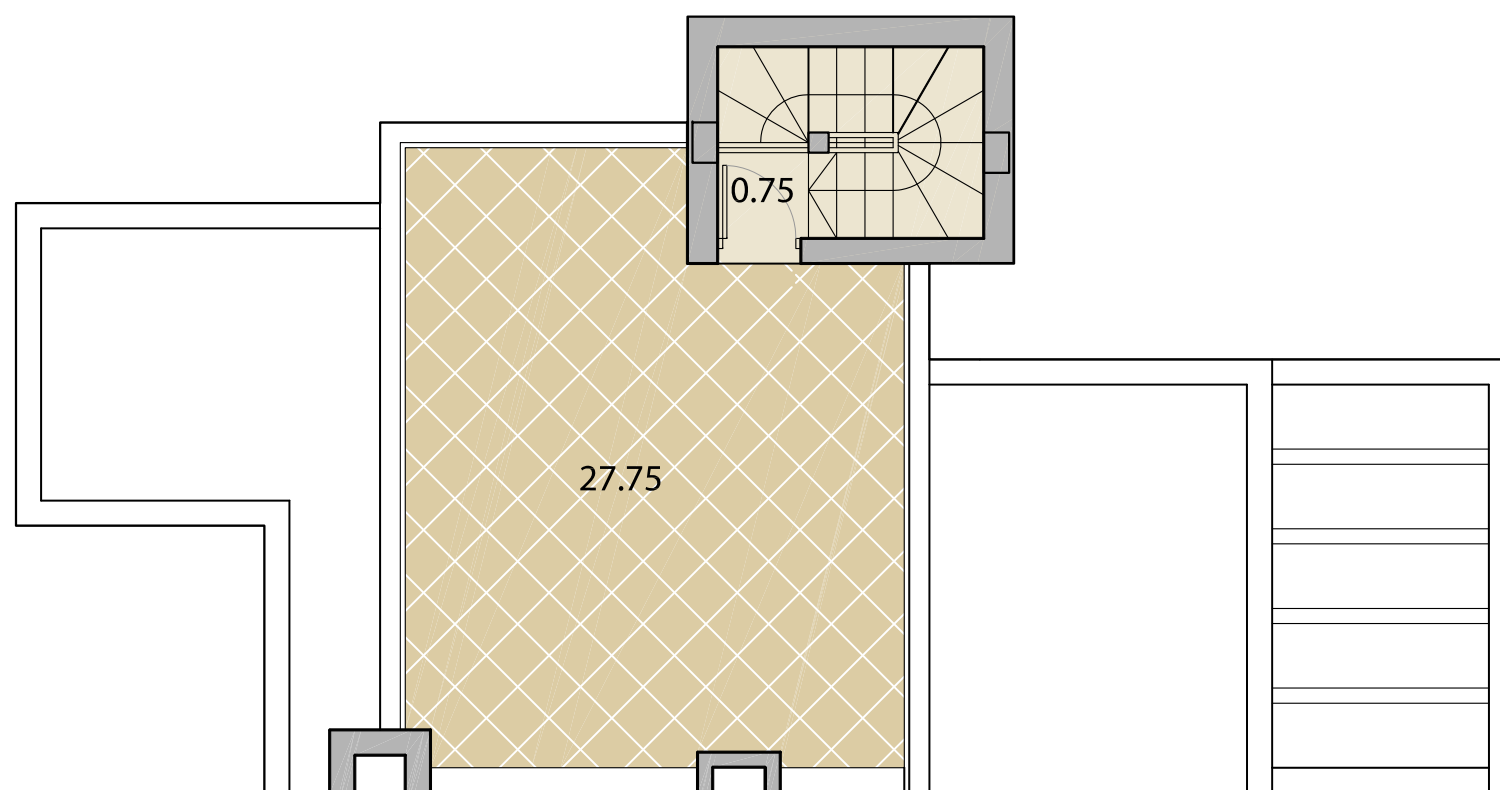

NOTA:
Plano orientativo sujeto a modificaciones por razones técnicas y/o jurídicas durante la ejecución de la obra. Superficies aproximadas, mobiliario no incluido.