
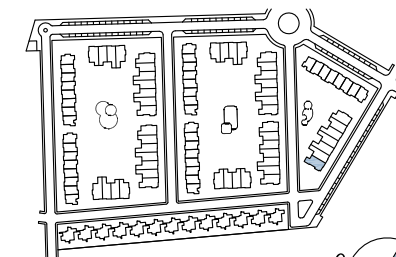
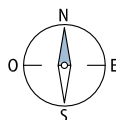


V1. GARDEN 2 DORMITORIOS

SUP. CONSTRUIDA 79.59
SUP. ÚTIL 61.05

JARDÍN 121.96
TERRAZA 16.15
ACCESO 11.80

PLANTA BAJA

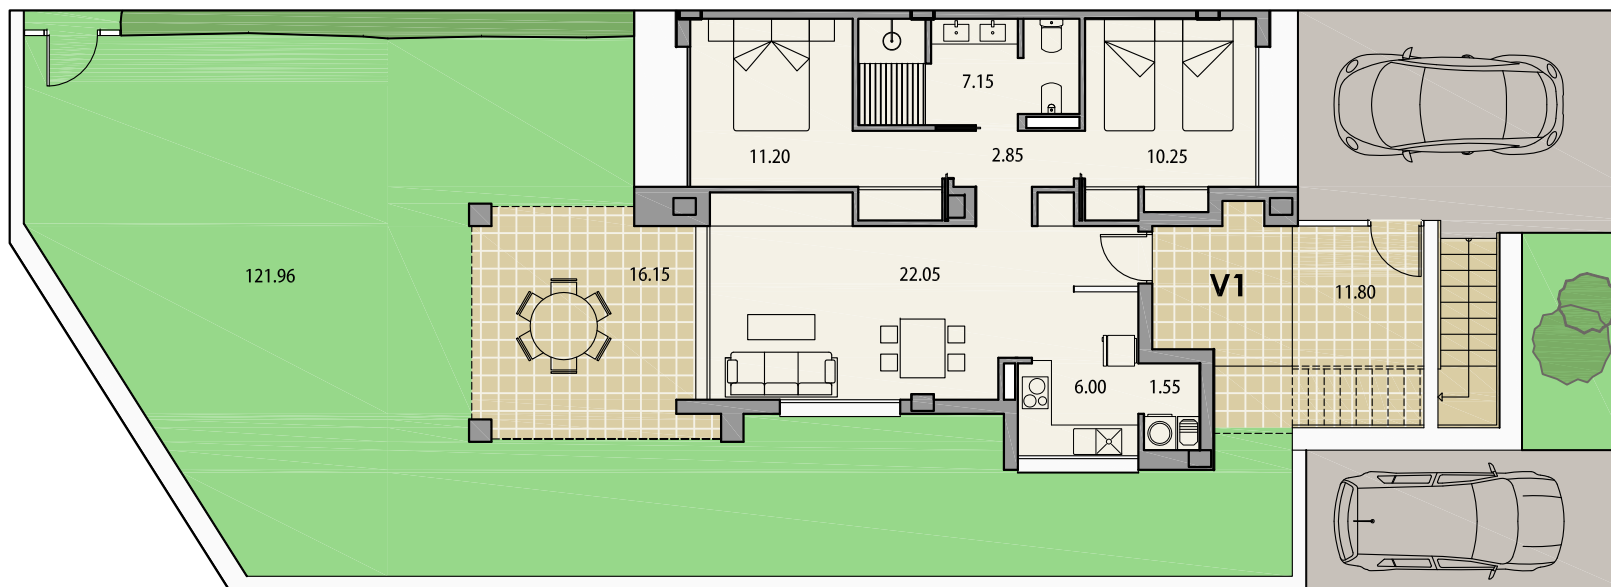

NOTA:
Superficies expresadas en metros cuadrados.
Plano orientativo sujeto a modificaciones por razones técnicas y/o jurídicas durante la ejecución de la obra.
Superficies aproximadas, mobiliario no incluido.





V7. GARDEN DELUXE 3 DORMITORIOS

SUP. CONSTRUIDA 100.80
SUP. ÚTIL 81.80

JARDÍN 105.07
TERRAZAS 39.00
ACCESO 12.40

PLANTA BAJA

PLANTA PRIMERA

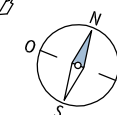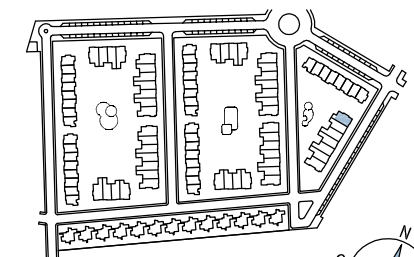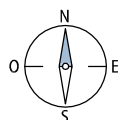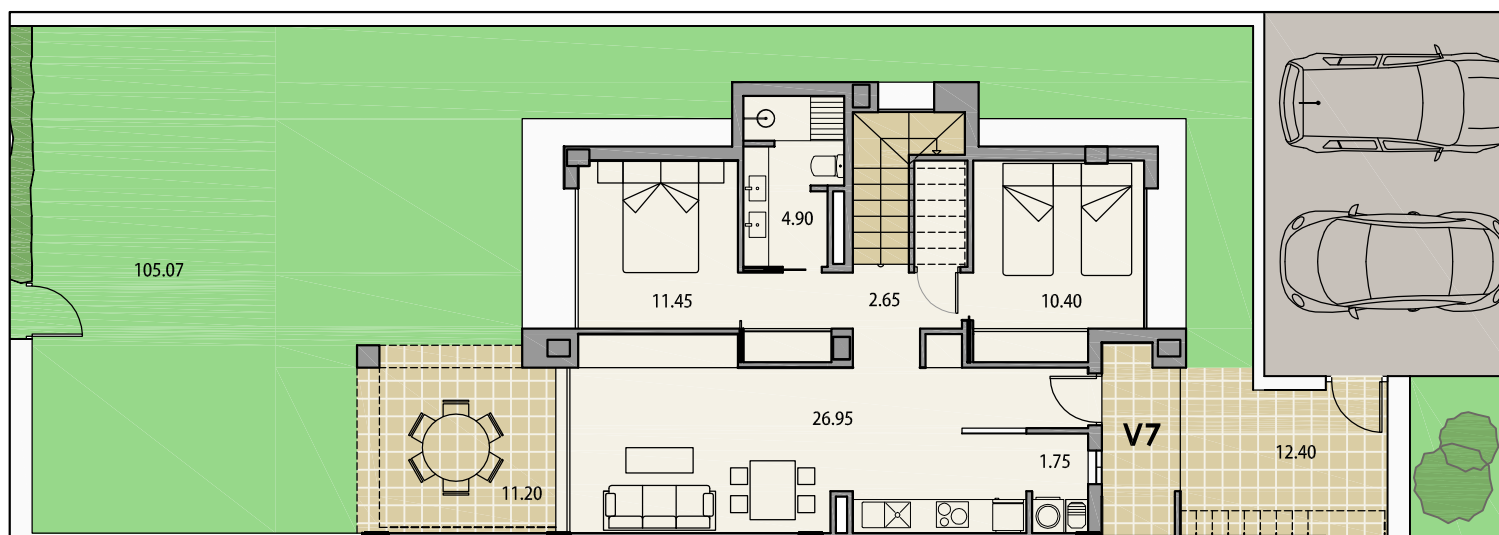

NOTA:
Superficies expresadas en metros cuadrados.
Plano orientativo sujeto a modificaciones por razones técnicas y/o jurídicas durante la ejecución de la obra.
Superficies aproximadas, mobiliario no incluido.




V7. GARDEN DELUXE 3 DORMITORIOS

SUP. CONSTRUIDA 100.80
SUP. ÚTIL 81.80

JARDÍN 105.07
TERRAZAS 39.00
ACCESO 12.40

PLANTA BAJA

PLANTA PRIMERA

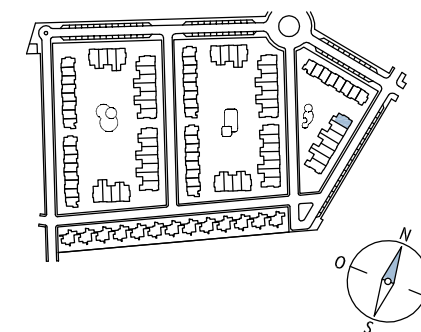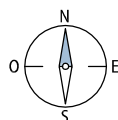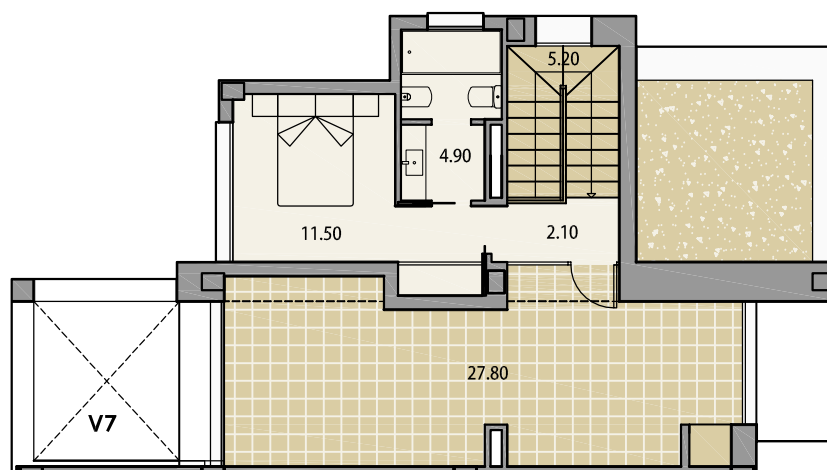




NOTA:
Superficies expresadas en metros cuadrados.
Plano orientativo sujeto a modificaciones por razones técnicas y/o jurídicas durante la ejecución de la obra.
Superficies aproximadas, mobiliario no incluido.

V11. PENTHOUSE
2 DORMITORIOS

SUP. CONSTRUIDA 70.62
SUP. ÚTIL 60.30

TERRAZAS 39.00

PLANTA PRIMERA
PLANTA SOLARIUM

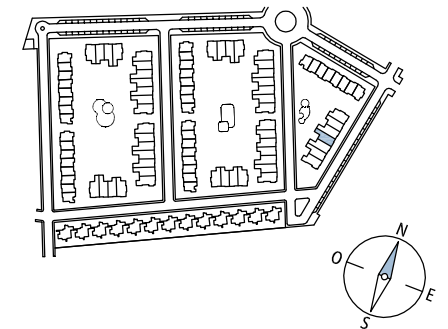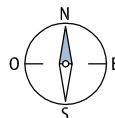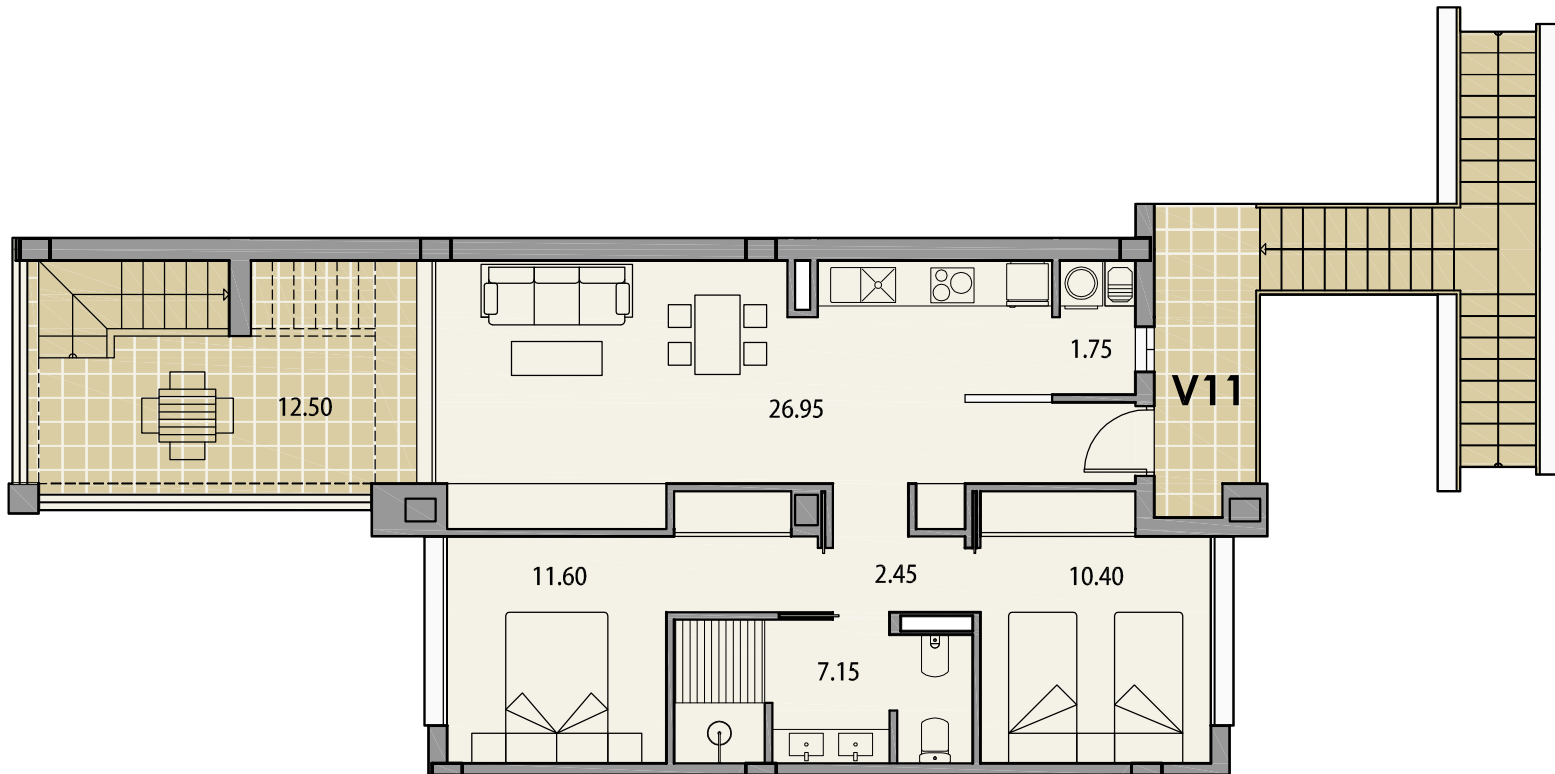




NOTA:
Superficies expresadas en metros cuadrados.
Plano orientativo sujeto a modificaciones por razones técnicas y/o jurídicas durante la ejecución de la obra.
Superficies aproximadas, mobiliario no incluido.

V11. PENTHOUSE 2 DORMITORIOS

SUP. CONSTRUIDA 70.62
SUP. ÚTIL 60.30

TERRAZAS 39.00

PLANTA PRIMERA
PLANTA SOLARIUM

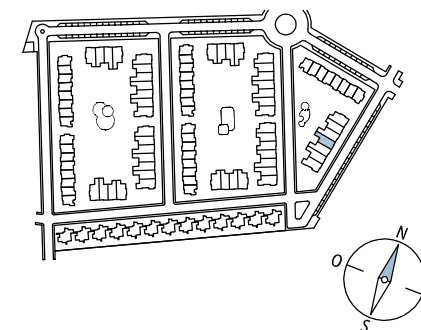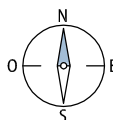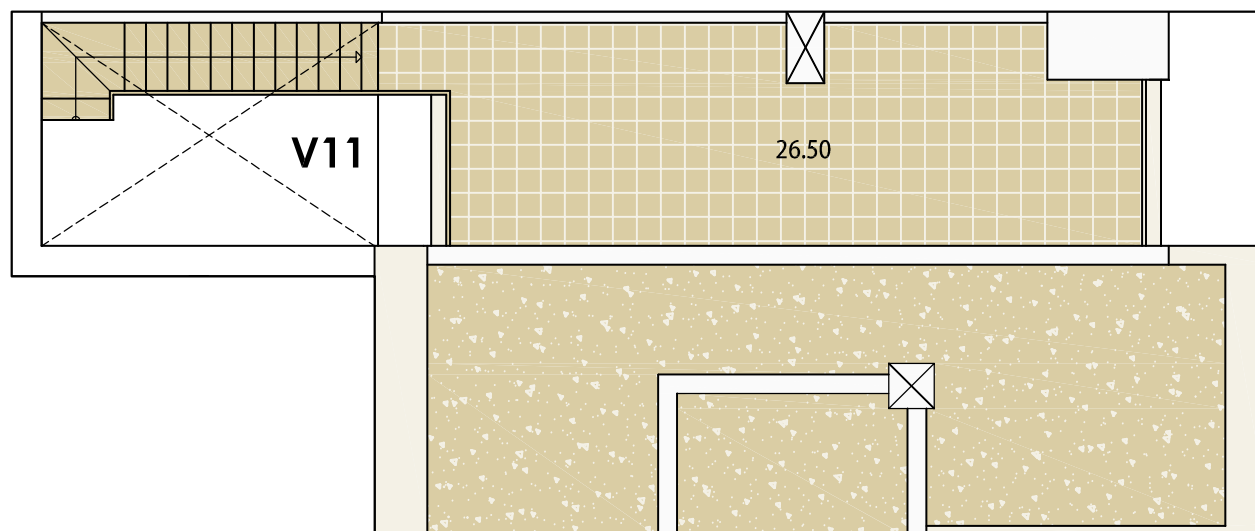




NOTA:
Superficies expresadas en metros cuadrados.
Plano orientativo sujeto a modificaciones por razones técnicas y/o jurídicas durante la ejecución de la obra.
Superficies aproximadas, mobiliario no incluido.

V13. SUITE
1 DORMITORIO

SUP. CONSTRUIDA 55.64
SUP. ÚTIL 46.85

TERRAZAS 50.00

PLANTA PRIMERA
PLANTA SOLARIUM

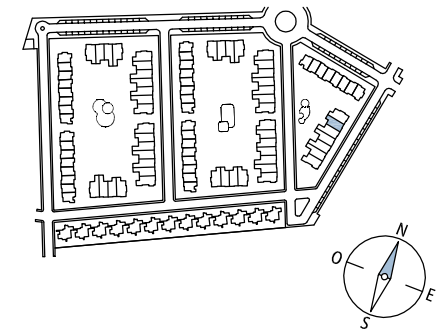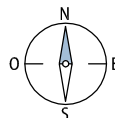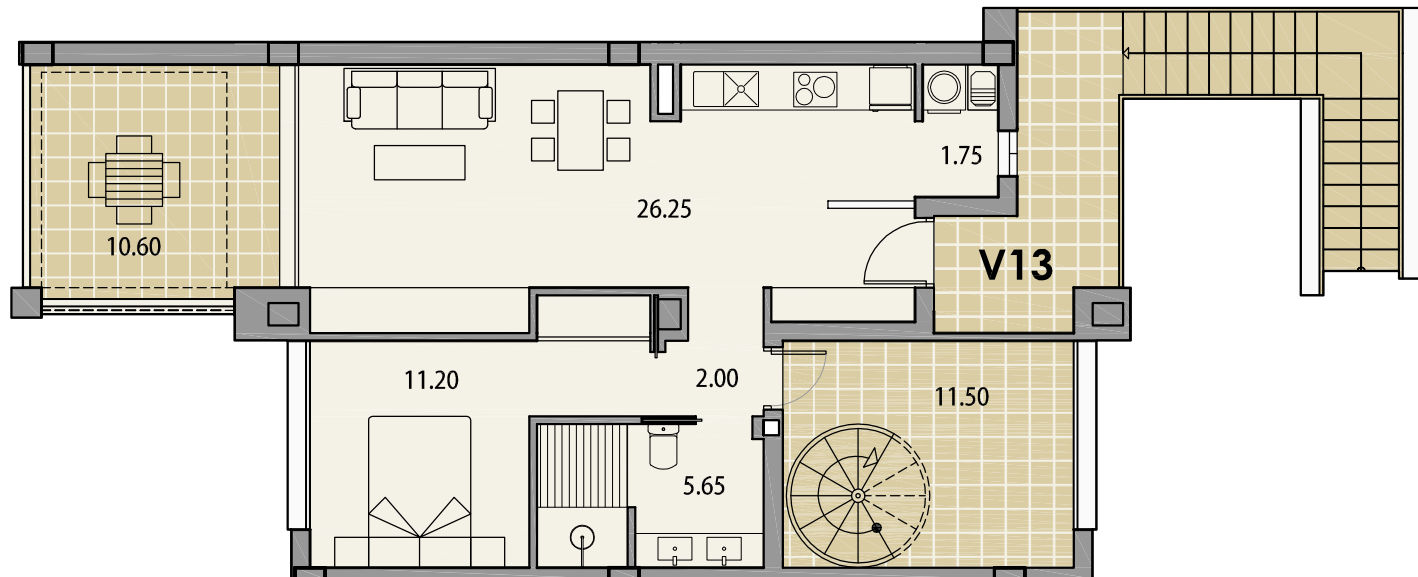




NOTA:
Superficies expresadas en metros cuadrados.
Plano orientativo sujeto a modificaciones por razones técnicas y/o jurídicas durante la ejecución de la obra.
Superficies aproximadas, mobiliario no incluido.

V13. SUITE
1 DORMITORIO

SUP. CONSTRUIDA 55.64
SUP. ÚTIL 46.85

TERRAZAS 50.00

PLANTA PRIMERA
PLANTA SOLARIUM

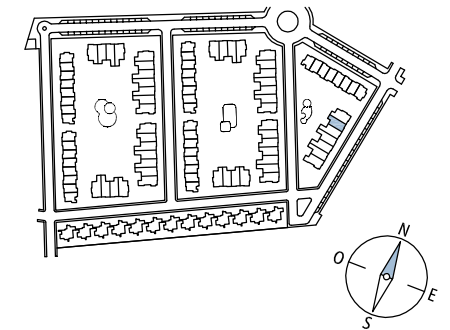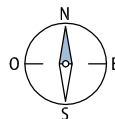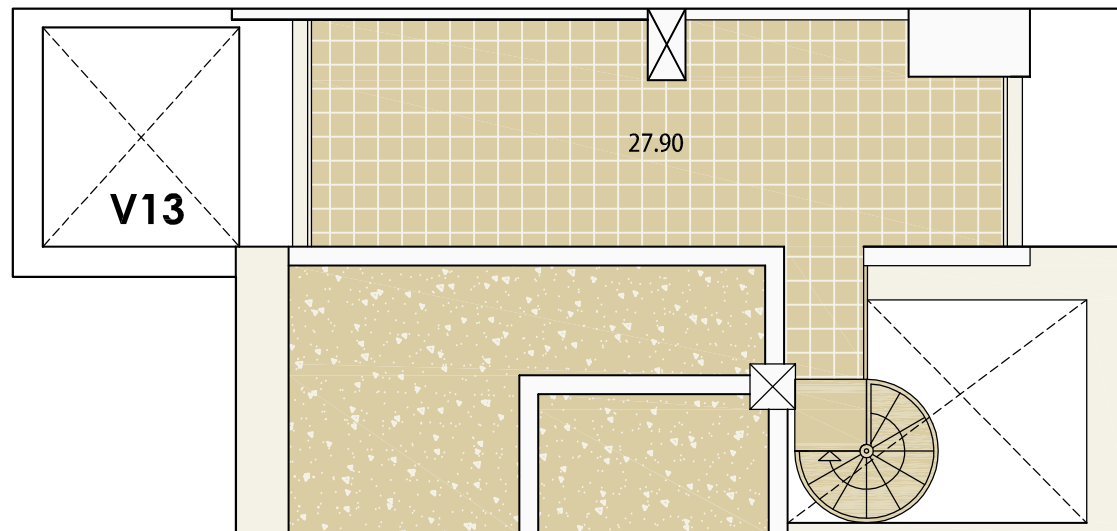




NOTA:
Superficies expresadas en metros cuadrados.
Plano orientativo sujeto a modificaciones por razones técnicas y/o jurídicas durante la ejecución de la obra.
Superficies aproximadas, mobiliario no incluido.

V21. GARDEN DELUXE 3 DORMITORIOS

SUP. CONSTRUIDA 100.80
SUP. ÚTIL 81.80

JARDÍN 100.47
TERRAZAS 39.00
ACCESO 12.40

PLANTA BAJA PLANTA PRIMERA

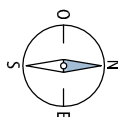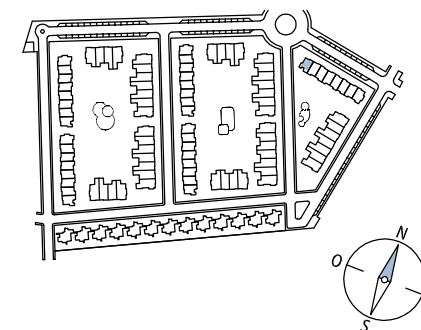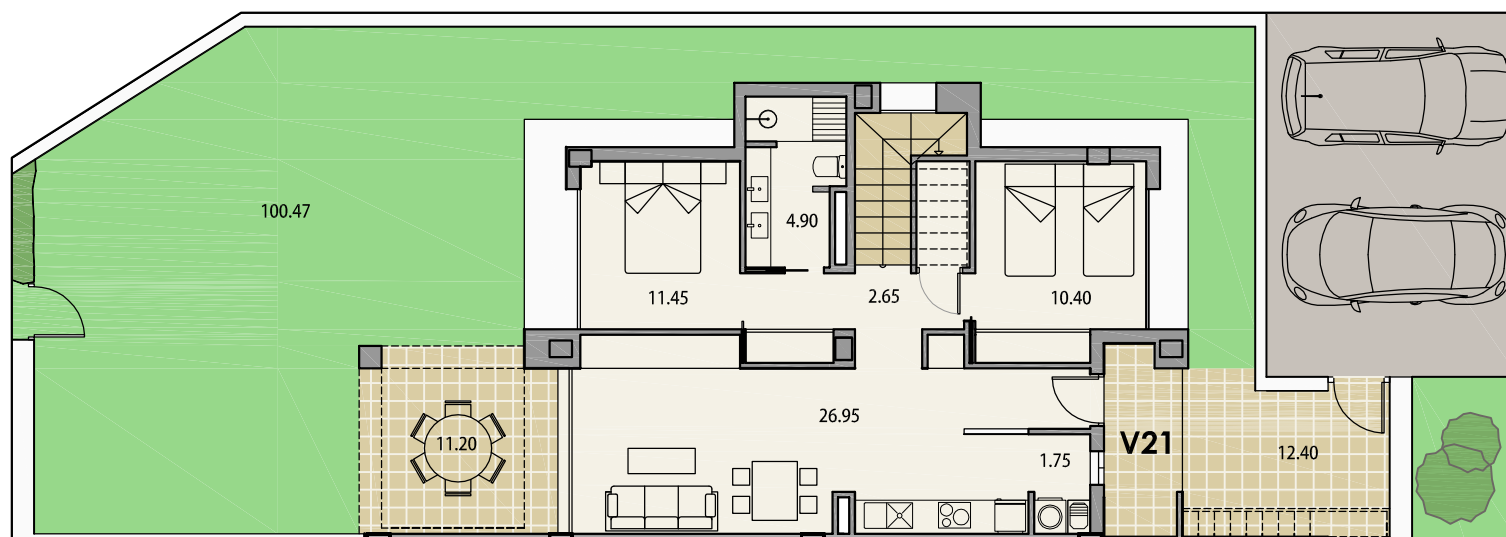




NOTA:
Superficies expresadas en metros cuadrados.
Plano orientativo sujeto a modificaciones por razones técnicas y/o jurídicas durante la ejecución de la obra.
Superficies aproximadas, mobiliario no incluido.

V21. GARDEN DELUXE
3 DORMITORIOS

SUP. CONSTRUIDA 100.80
SUP. ÚTIL 81.80

JARDÍN 100.47
TERRAZAS 39.00
ACCESO 12.40

PLANTA BAJA
PLANTA PRIMERA

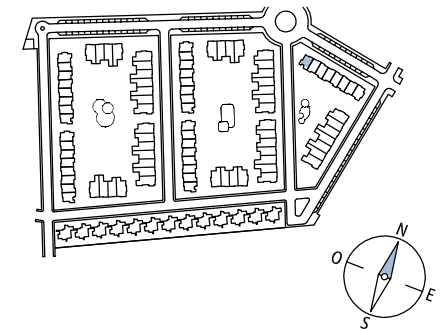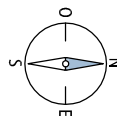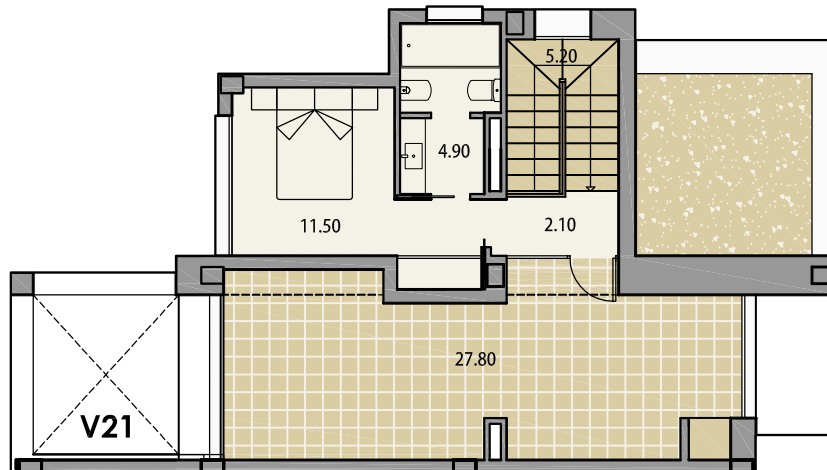



NOTA:
Superficies expresadas en metros cuadrados.
Plano orientativo sujeto a modificaciones por razones técnicas y/o jurídicas durante la ejecución de la obra.
Superficies aproximadas, mobiliario no incluido.

V22. PENTHOUSE
2 DORMITORIOS

SUP. CONSTRUIDA 75.90
SUP. ÚTIL 63.45

TERRAZAS 39.00

PLANTA PRIMERA
PLANTA SOLARIUM

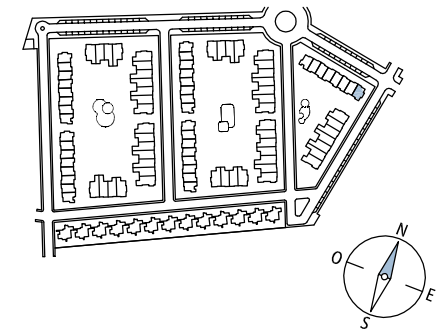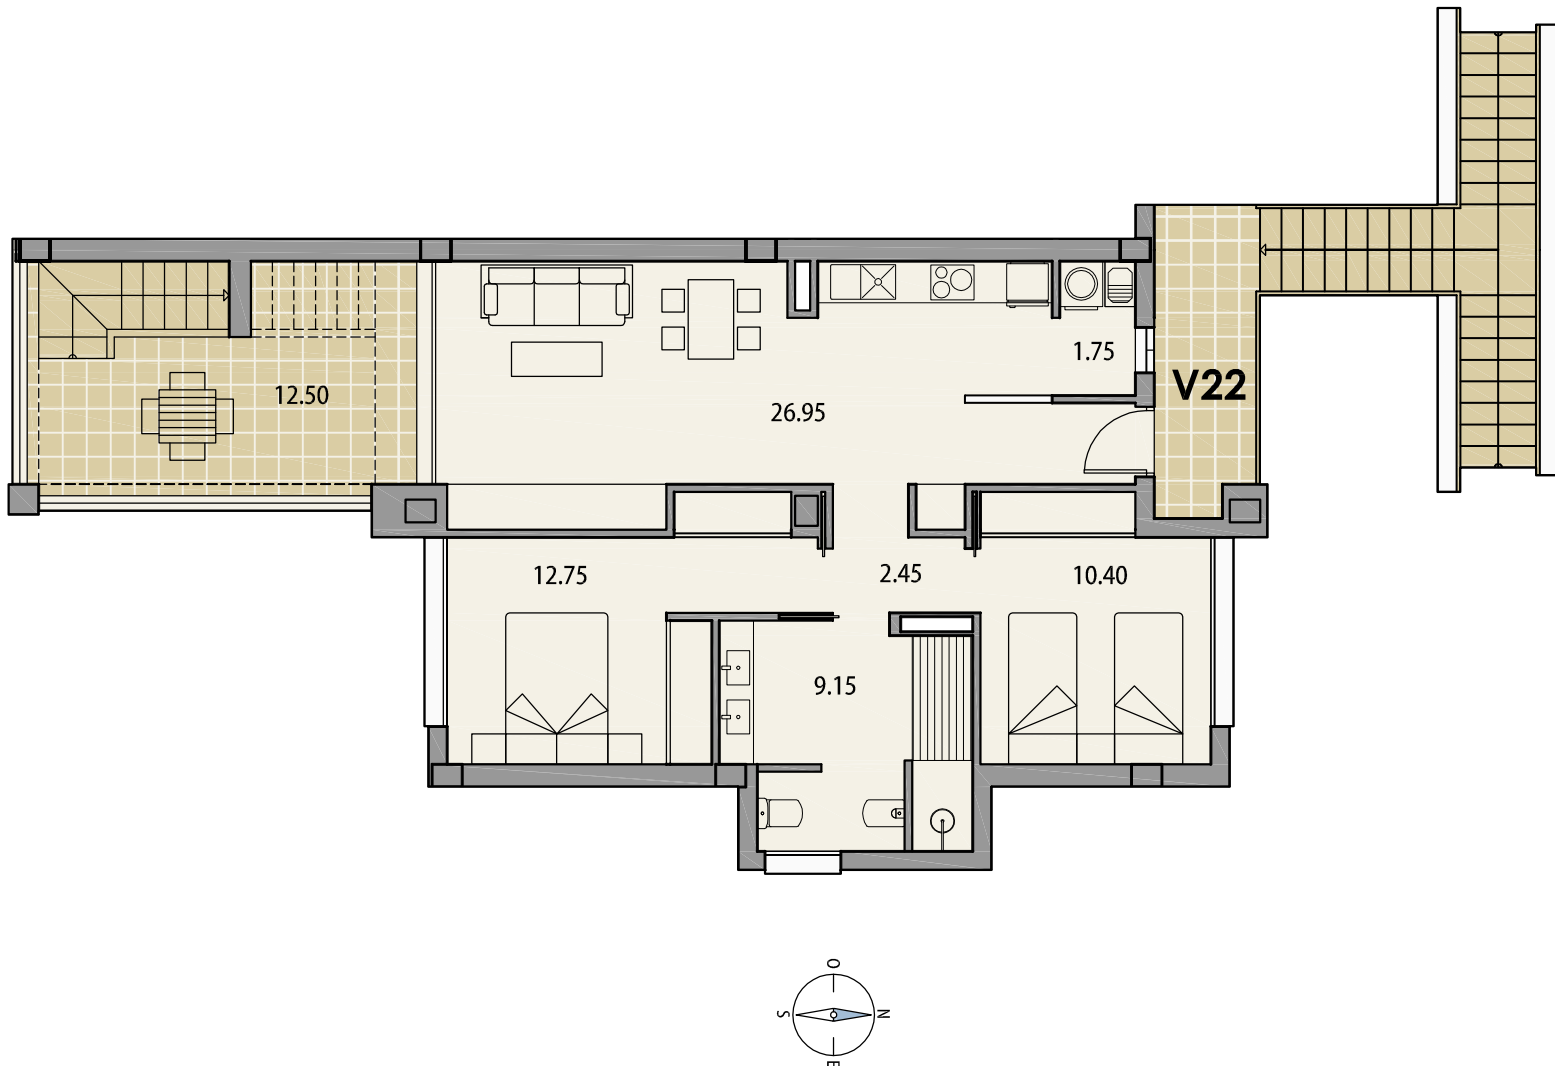




NOTA:
Superficies expresadas en metros cuadrados.
Plano orientativo sujeto a modificaciones por razones técnicas y/o jurídicas durante la ejecución de la obra.
Superficies aproximadas, mobiliario no incluido.

V22. PENTHOUSE
2 DORMITORIOS

SUP. CONSTRUIDA 75.90
SUP. ÚTIL 63.45

TERRAZAS 39.00

PLANTA PRIMERA
PLANTA SOLARIUM

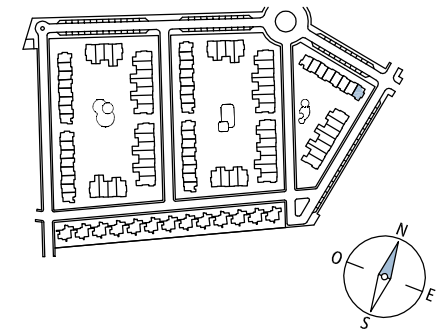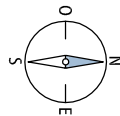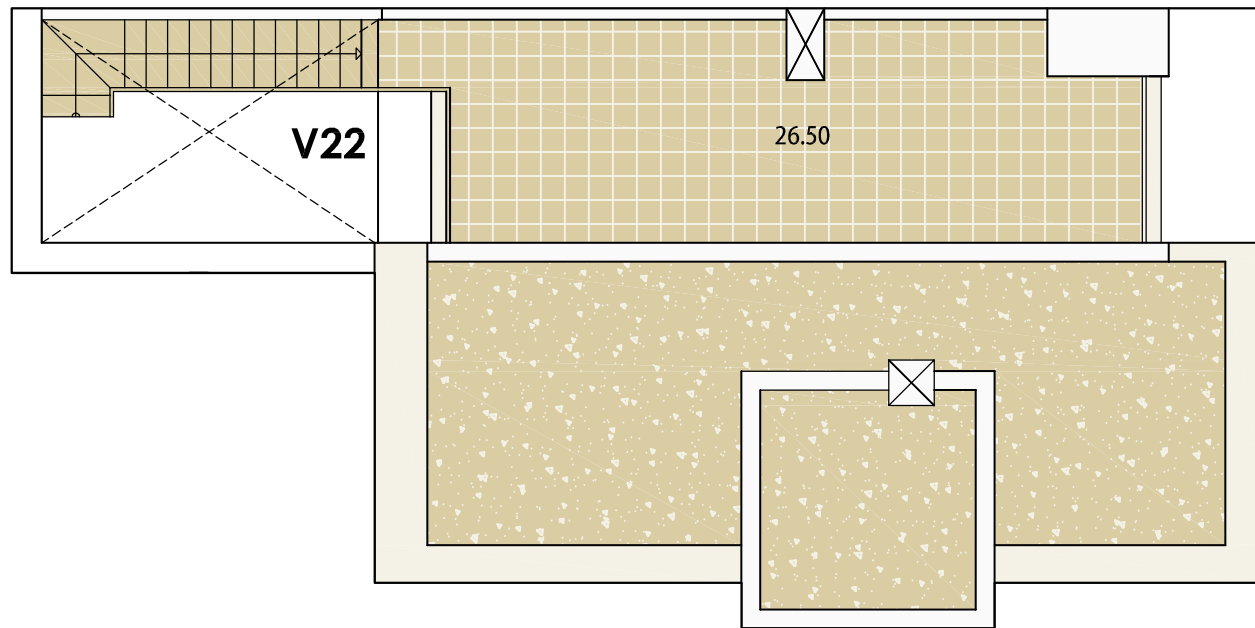




NOTA:
Superficies expresadas en metros cuadrados.
Plano orientativo sujeto a modificaciones por razones técnicas y/o jurídicas durante la ejecución de la obra.
Superficies aproximadas, mobiliario no incluido.

V23. PENTHOUSE 2 DORMITORIOS

SUP. CONSTRUIDA 70.62
SUP. ÚTIL 60.30

TERRAZAS 39.00

PLANTA PRIMERA
PLANTA SOLARIUM

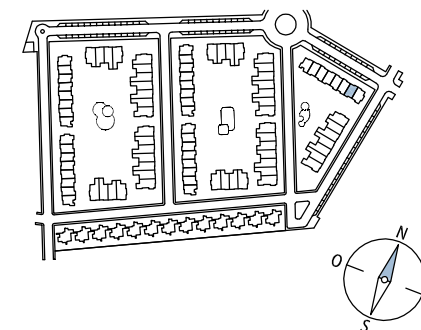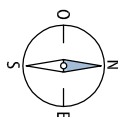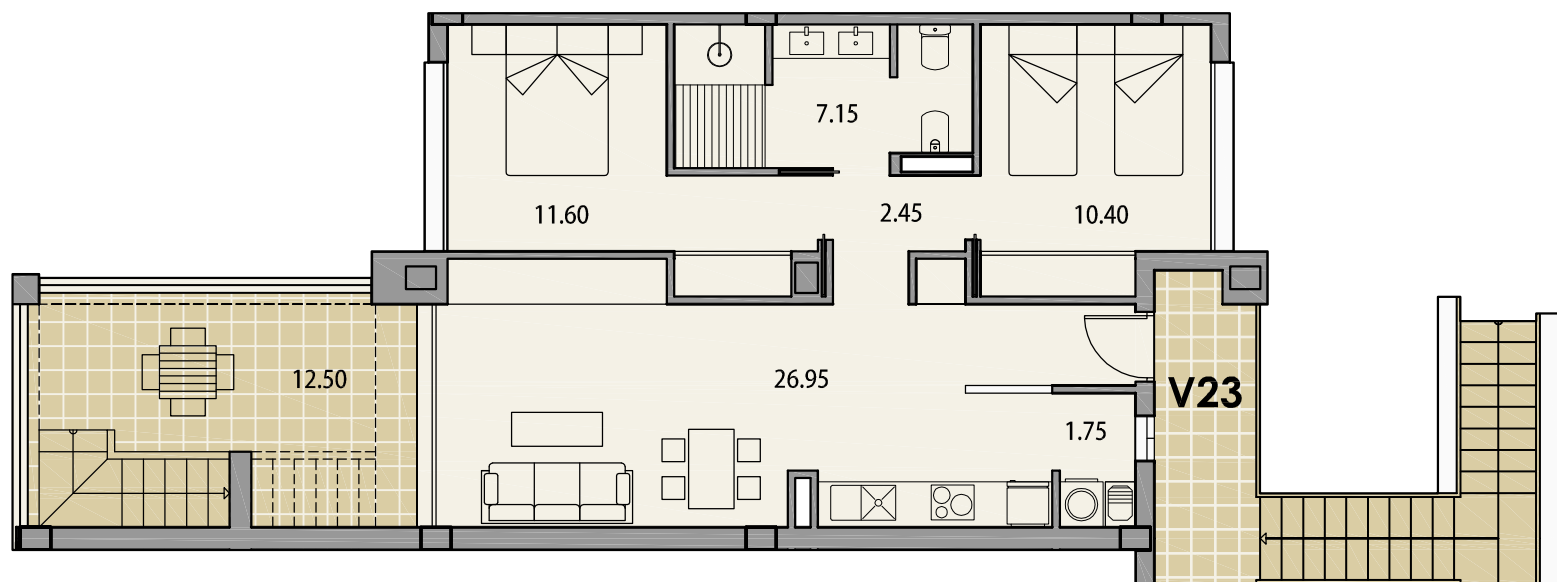




NOTA:
Superficies expresadas en metros cuadrados.
Plano orientativo sujeto a modificaciones por razones técnicas y/o jurídicas durante la ejecución de la obra.
Superficies aproximadas, mobiliario no incluido.

V23. PENTHOUSE
2 DORMITORIOS

SUP. CONSTRUIDA 70.62
SUP. ÚTIL 60.30

TERRAZAS 39.00

PLANTA PRIMERA
PLANTA SOLARIUM

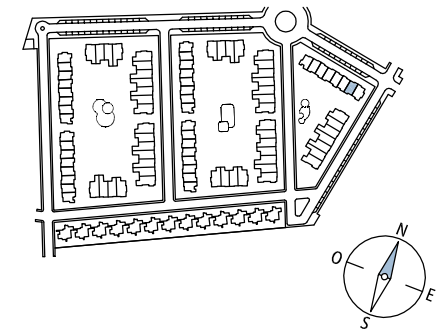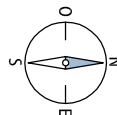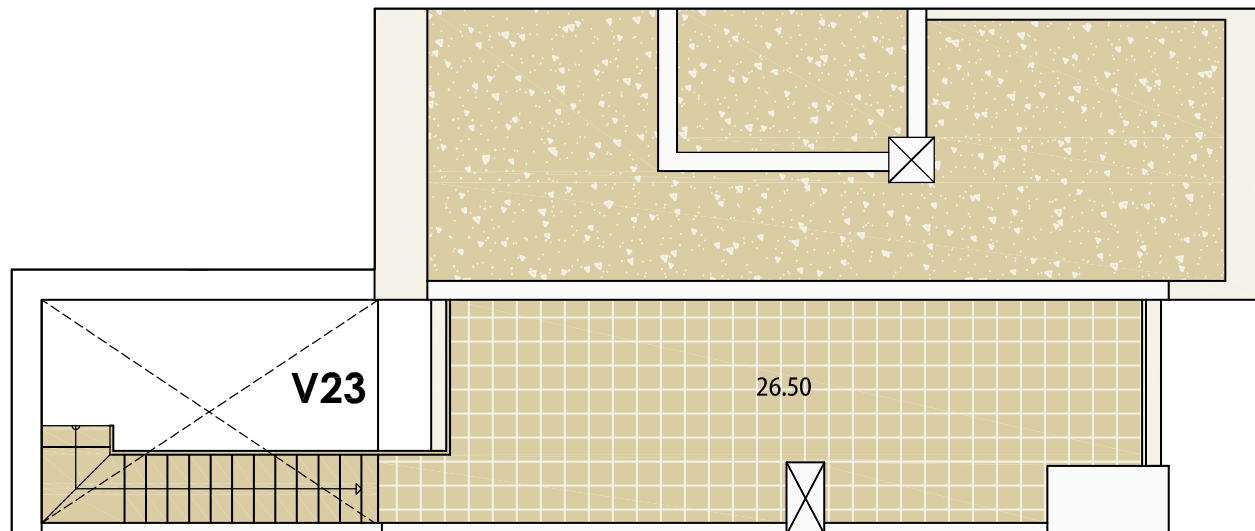

NOTA:
Superficies expresadas en metros cuadrados.
Plano orientativo sujeto a modificaciones por razones técnicas y/o jurídicas durante la ejecución de la obra.
Superficies aproximadas, mobiliario no incluido.